



ΕΦΗΜΕΡΙΣ ΤΗΣ ΚΥΒΕΡΝΗΣΕΩΣ

ΤΗΣ ΕΛΛΗΝΙΚΗΣ ΔΗΜΟΚΡΑΤΙΑΣ

ΤΕΥΧΟΣ ΤΕΤΑΡΤΟ **Αρ. Φύλλου 262**

2 Απριλίου 1997

ΠΕΡΙΕΧΟΜΕΝΑ

ΑΝΑΔΑΣΩΣΕΙΣ

ΑΠΟΦΑΣΕΙΣ

Κήρυξη ως αναδασωτέας εκτάσεως 5,3985 στρεμμάτων στη θέση «Πλατανιάς - Τσεκλείστα» του Δήμου Καρπενησίου του Νομού Ευρυτανίας. 1

Κήρυξη ως αναδασωτέας εκτάσεως 1,8 στρεμμάτων στη θέση «Κεφαλόβρυσος» του Δήμου Καρπενησίου του Νομού Ευρυτανίας.................................. 2

ΠΟΛΕΟΔΟΜΙΑ

ΑΠΟΦΑΣΕΙΣ

Χαρακτηρισμός ως διατηρητέου του κτιρίου επί της οδού Πρεσπών αριθ. 10 στη Φλώρινα και καθορισμός ειδικών όρων και περιορισμών δόμησής του, φερομένου ως ιδιοκτησίας Βασιλικής και Ελένης Δούκα.. 3

Τροποποίηση σχεδίου πόλης Ν. Ιωνίας Μαγνησίας επί των οδών Λ. Ειρήνης και Εθν. Αγώνων. 4

ΑΝΑΔΑΣΩΣΕΙΣ

ΑΠΟΦΑΣΕΙΣ

Αριθ. 494 (1)

Κήρυξη ως αναδασωτέας εκτάσεως 5,3985 στρεμμάτων στη θέση «Πλατανιάς - Τσεκλείστα» του Δήμου Καρπενησίου του Νομού Ευρυτανίας.

Ο ΑΝ/ΤΗΣ ΠΕΡ/ΚΟΥ Δ/ΝΤΗ Ν. ΕΥΡΥΤΑΝΙΑΣ

Έχοντας υπόψη:

1. Τις διατάξεις του Ν. 3200/55.
2. Τις διατάξεις του Ν. 998/1979 «περί προστασίας των δασών και των δασικών εν γένει εκτάσεων της χώρας» και συγκεκριμένα:

α) του άρθρου 41 παρ. 1.

β) του άρθρου 38 παρ. 1.

γ) του άρθρου 24 παρ. 1.

3. Τις δ/γές του Υπουργείου Γεωργίας: α) 160417/1180/8.7.80, β) 181870/3282/12.8.80 και γ) 71992/3747/30.4.92.
4. Τις διατάξεις του άρθρου 12 παρ. 3 του Ν. 2040/92.
5. Την αριθμ. 1068/4.2.97 πρόταση του Δασαρχείου Καρ/σίου περί κηρύξεως αναδασωτέας της αναφερομένης στο θέμα εκτάσεως, αποφασίζουμε:

Κηρύσσουμε αναδασωτέα, με σκοπό την αποκατάσταση της δασικής βλάστησης λόγω παράνομης εκχέρσωσης, την Δημόσια Δασική έκταση 5,3985 στρεμμάτων, που βρίσκεται στη θέση «Πλατανιάς - Τσεκλείστα» του Δήμου Καρπενησίου και προσδιορίζεται από τα στοιχεία Α, Β, Γ, Δ, Ε, Ζ, Η, Θ, Ι, Κ, Α, όπως φαίνονται στο συνημμένο διάγραμμα, το οποίο αποτελεί αναπόσπαστο μέρος της αποφάσεως αυτής και έχει όρια:

Ανατολικά: Με δημόσια έκταση δασικού χαρακτήρα που καλύπτεται με πλατάνια και πέραν αυτής Αγροτικό δρόμο.

Δυτικά: Με αγροτική έκταση Νικ. Χαντζόπουλου.

Βόρεια: Με Δημόσια έκταση δασικού χαρακτήρα που καλύπτεται με πλατάνια και κέδρα και πέραν αυτής με περιφραμένο αγρό Ιωάννη Σαξώνη.


Νότια: Με αγροτική έκταση ιδίου.

Η απόφαση αυτή να δημοσιευθεί στην Εφημερίδα της Κυβερνήσεως.

Καρπενήσι, 11 Μαρτίου 1997


Ο Αν/τής Περ/κού Δ/ντή

ΣΠΥΡΟΣ ΚΑΡΑΓΙΑΝΝΗΣ

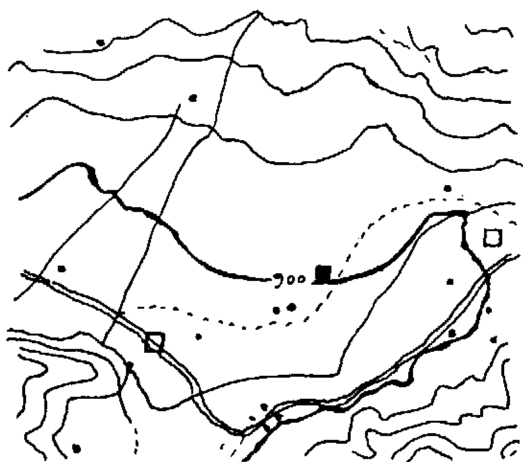

Ακριβές απόσπασμα χάρτου περιοχής Καρπενησίου θέση Πλατανιάς
Κλίμακα 1:20.000

Υπόμνημα
■ Εκχερσωθείσα δημ. δασ. έκταση
Ε = 5398,50 τ.μ.
══ Υπάρχον οδικό δίκτυο

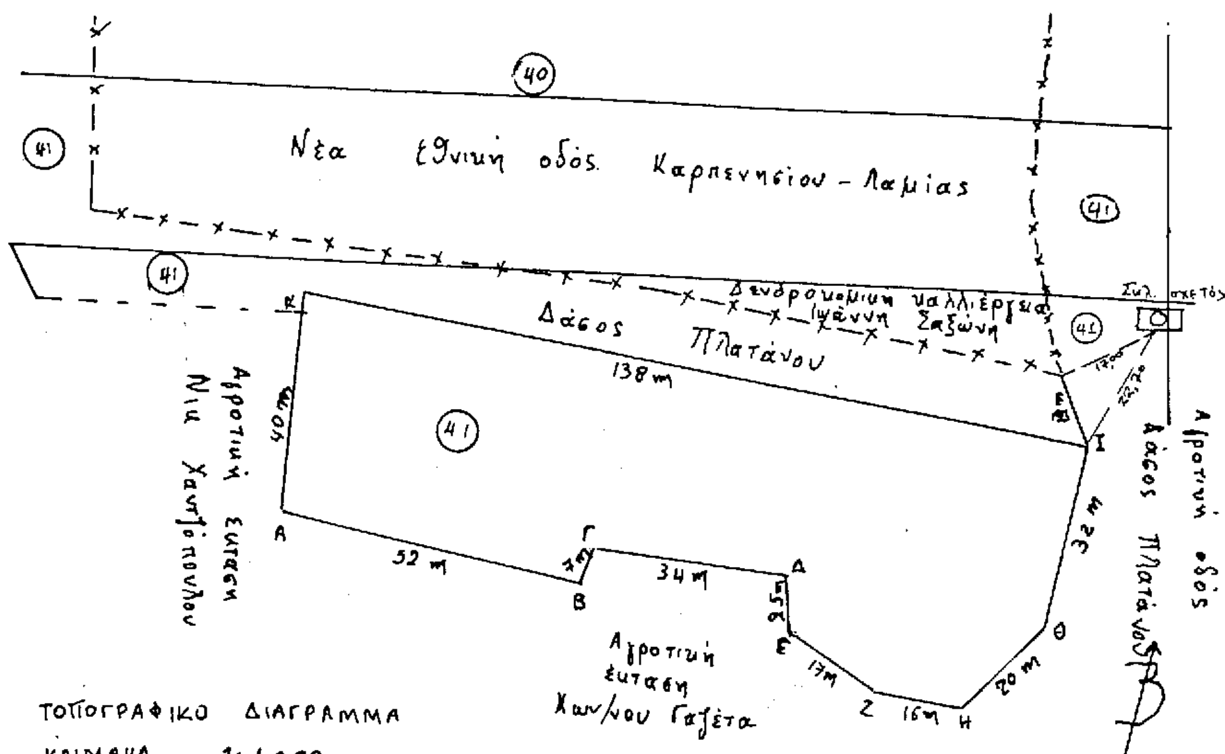

ΤΟΠΟΓΡΑΦΙΚΟ ΔΙΑΓΡΑΜΜΑ
ΚΛΙΜΑΚΑ 1:1000
ΕΜΒΑΔΟΝ ΑΒΓΔΕΖΗΘΙΚΑ = 5398,50 τετρ. μέτρα
Έκτασης που κηρύσσεται αναδασωτέα στη θέση Πλατανιάς Δήμου Καρπενησίου λόγω παράνομης εκχέρσωσης από τον Κων/νο Γαζέτα

Η Συντάξασα Ι. ΜΗΤΡΟΛΙΑ ΔΑΣΟΠΟΝΟΣ	Ο Δασάρχης Γ. ΚΑΡΑΓΙΩΡΓΟΣ ΔΑΣΟΛΟΓΟΣ	ΘΕΩΡΗΘΗΚΕ Καρπενήσι 11-3-97 Ο ΔΙΕΥΘΥΝΤΗΣ ΔΑΣΩΝ Β. ΑΛΕΞΑΝΔΡΙΔΗΣ ΔΑΣΟΛΟΓΟΣ	Ανήκει στην με αριθμό 494/11-3-97 απόφαση Περιφ. Διευθυντή Ευρυτανίας Καρπενήσι 11-3-97 Ο Γενικός Περιφερειακός Διευθυντής Σπ. Καραγιάννης

Αριθ. 504 (2)

Κήρυξη ως αναδασωτέας εκτάσεως 1,8 στρεμμάτων στη θέση «Κεφαλόβρυσος» του Δήμου Καρπενησίου του Νομού Ευρυτανίας.

Ο ΑΝ/ΤΗΣ ΠΕΡ/ΚΟΥ Δ/ΝΤΗ Ν. ΕΥΡΥΤΑΝΙΑΣ

Έχοντας υπόψη:

1. Τις διατάξεις του Ν. 3200/55.

2. Τις διατάξεις του Ν. 998/1979 «περί προστασίας των δασών και των δασικών εν γένει εκτάσεων της χώρας» και συγκεκριμένα:

α) του άρθρου 41 παρ. 1.

β) του άρθρου 38 παρ. 1.

γ) του άρθρου 24 παρ. 1.

3. Τις δ/γές του Υπουργείου Γεωργίας: α) 160417/1180/8.7.80, β) 181870/3282/12.8.80 και γ) 71992/3747/30.4.92.

4. Τις διατάξεις του άρθρου 12 παρ. 3 του Ν. 2040/92.

5. Την αριθμ. 1069/28.2.97 πρόταση του Δασαρχείου Καρ/σίου περί κηρύξεως αναδασωτέας της αναφερομένης στο θέμα εκτάσεως, αποφασίζουμε:

Κηρύσσουμε αναδασωτέα, με σκοπό την αποκατάσταση της δασικής βλάστησης λόγω παράνομης εκχέρσωσης, την Δημόσια Δασική έκταση 1,8 στρεμμάτων, που βρίσκεται στη θέση «Κεφαλόβρυσος» του Δήμου Καρπενησίου και προσδιορίζεται από τα στοιχεία Α, Β, Γ, Δ, Ε, Ζ, Η, Α, όπως φαίνονται στο συνημμένο διάγραμμα, το οποίο αποτελεί αναπόσπαστο μέρος της αποφάσεως αυτής και έχει όρια:

Ανατολικά: Με ιδιοκτησία Χρήστου Χριστόπουλου.

Δυτικά: Με δημόσια Δασική έκταση (πλατάνια).


Βόρεια: Με περιφραγμένο αγρό του ιδίου (από παλιά).

Νότια: Με Δημόσια Δασική έκταση (πλατάνια).

Η απόφαση αυτή να δημοσιευθεί στην Εφημερίδα της Κυβερνήσεως.

Καρπενήσι, 13 Μαρτίου 1997

Ο Αν/τής Περ/κού Δ/ντή
ΣΠΥΡΟΣ ΚΑΡΑΓΙΑΝΝΗΣ

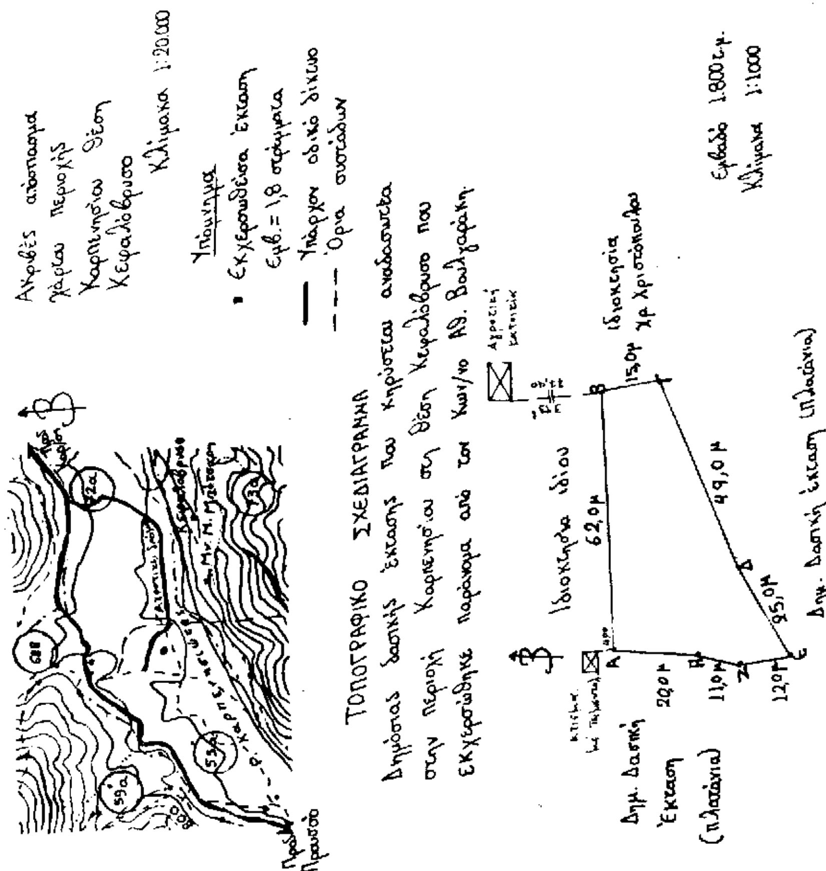

ΠΟΛΕΟΔΟΜΙΑ

ΑΠΟΦΑΣΕΙΣ

Αριθ. 421 (3)

Χαρακτηρισμός ως διατηρητέου του κτιρίου επί της οδού Πρεσπών αριθ. 10 στη Φλώρινα και καθορισμός ειδικών όρων και περιορισμών δόμησής του, φερομένου ως ιδιοκτησίας Βασιλικής και Ελένης Δούκα.

Ο ΥΠΟΥΡΓΟΣ ΜΑΚΕΔΟΝΙΑΣ - ΘΡΑΚΗΣ

Έχοντας υπόψη:

1. Τις διατάξεις:

– Του Ν. 1577/1985 (ΦΕΚ 210 Α΄) «Γενικός Οικοδομικός Κανονισμός» και ειδικότερα των άρθρων 3 και 4 αυτού, όπως τροποποιήθηκε μεταγενέστερα (άρθρο 1 Ν. 1772/1988 - ΦΕΚ 91 Α΄)».

– Των Π. Δ/των 358/1986 (ΦΕΚ 158 Α΄), 92/1987 (ΦΕΚ 51 Α΄) και 492/1988 (ΦΕΚ 224 Α΄) για τις αρμοδιότητες και τον οργανισμό του Υπουργείου Βορείου Ελλάδας, αντίστοιχα.

2. Την απόφαση Υ 704/19.8.1988 (ΦΕΚ 575 Β΄) του Πρωθυπουργού, για τη μετονομασία του Υπουργείου Βόρειας Ελλάδας σε Υπουργείο Μακεδονίας - Θράκης.

3. Την από 13 Δεκεμβρίου 1996 αιτιολογική έκθεση της Δ/νσης Πολιτισμού του Υπουργείου Μακεδονίας - Θράκης.

4. Την από 27.1.1997 απάντηση των ιδιοκτητριών Β. και Ελένης Δούκα με την οποία συμφωνούν με τα αναφερόμενα στην από 13.12.96 αιτιολογική έκθεση που αφορά το χαρακτηρισμό του κτιρίου τους ως διατηρητέου, αποφασίζουμε:

1. Χαρακτηρίζουμε ως διατηρητέο το κτίριο που βρίσκεται στη Φλώρινα και επί της οδού Πρεσπών αριθ. 8 φερομένου ως ιδιοκτησίας των Βασιλικής και Ελένης Δούκα όπως φαίνεται στο συνημμένο τοπογραφικό διάγραμμα σε κλίμακα 1:2000 που θεωρήθηκε από τη Δ/νση Πολιτισμού του Υ.ΜΑ.Θ. και που σε σμίκρυνση αντίτυπό του δημοσιεύεται με την απόφαση αυτή, για τους παρακάτω κυρίως λόγους:

– Είναι κτίσμα νεοκλασικό της εποχής του μεσοπολέμου περιόδου ακμής της πόλης με χαρακτηριστική τυπολογία των κατόψεων και διακόσμηση των όψεων.

– Είναι από τα ελάχιστα εναπομείναντα κτίρια του ιστορικού κέντρου της πόλης, το οποίο διατηρεί τον παραδοσιακό του χαρακτήρα και τη μοναδικότητά του.

– Η διατήρηση του υπόψη κτιρίου θα συμβάλλει στη διάσωση της ιδιαίτερης φυσιογνωμίας του αστικού τοπίου της Φλώρινας, στη διαφύλαξη της ιστορικότητας της πόλης, της ταυτότητάς της και της ανθρώπινης κλίμακας στο περιβάλλον της.

2. Στο χαρακτηριζόμενο ως διατηρητέο κτίριο απαγορεύεται κάθε αφαίρεση, αλλοίωση ή καταστροφή των επί μέρους αρχιτεκτονικών και διακοσμητικών στοιχείων του.

3. Επιτρέπεται η επισκευή, ο εκσυγχρονισμός των εγκαταστάσεων, η στατική ενίσχυση και η εσωτερική διαρρύθμιση του κτιρίου, εφ' όσον δεν αλλοιώνεται ο γενικός αρχιτεκτονικός χαρακτήρας του.

4. Απαγορεύεται η τοποθέτηση κάθε είδους επιγραφών και διαφημίσεων σε οποιαδήποτε θέση του κτιρίου. Επιτρέπεται μόνο η τοποθέτηση επιγραφών μικρών διαστάσεων στην Ελληνική γλώσσα, που να πληροφορούν για τη χρήση των χώρων του κτιρίου.

5. Για οποιαδήποτε παρέμβαση στο εσωτερικό και εξωτερικό του διατηρητέου κτιρίου, όπως και για την τοποθέτηση επιγραφών, απαιτείται η έγκριση της Επιτροπής Πολεοδομικού και Αρχιτεκτονικού Ελέγχου (ΕΠΑΕ) και της Δ/νσης Πολ/μού του Υ.ΜΑ.Θ.

6. Κατά της αποφάσεως αυτής μπορεί να ασκηθεί το ένδικο μέσο της αιτήσεως ακυρώσεως ενώπιον του Συμβουλίου της Επικρατείας, εντός προθεσμίας εξήντα (60) ημερών, αρχομένης από της επομένης της δημοσιεύσεώς της στην Εφημερίδα της Κυβερνήσεως, σύμφωνα με τις διατάξεις του άρθρου 46 του Ν.Δ. 170/1973 (ΦΕΚ 229 Α΄), όπως αυτό αντικαταστάθηκε από το άρθρο 28 του Ν. 702/1977 (ΦΕΚ268 Α΄).

7. Κάλυψη δαπάνης: Από τις διατάξεις αυτής της απόφασης δεν προκαλείται δαπάνη σε βάρος τουν κρατικού προϋπολογισμού ούτε του προϋπολογισμού του Δήμου Φλώρινας.

8. Η ισχύς της απόφασης αυτής αρχίζει από τη δημοσίευσή της στην Εφημερίδα της Κυβερνήσεως.

Η απόφαση αυτή να δημοσιευθεί στην Εφημερίδα της Κυβερνήσεως.

Θεσσαλονίκη, 11 Μαρτίου 1997

Ο ΥΠΟΥΡΓΟΣ

ΦΙΛΙΠΠΟΣ ΠΕΤΣΑΛΝΙΚΟΣ

ΟΔΟΣ ΠΡΕΣΠΩΝ

ΘΕΣΗ ΚΤΙΡΙΟΥ

ΑΠΟΣΠΑΣΜΑ ΧΑΡΤΗ ΦΛΩΡΙΝΑΣ
ΚΛ: 1:2000


Ο ΣΥΝΤΑΞΑΣ

42 / 2/97

ΠΡΕΣΠΩΝ

4-2-97

ΚΩΝ/ΝΟΣ ΧΑΡΑΜΙΔΗΣ

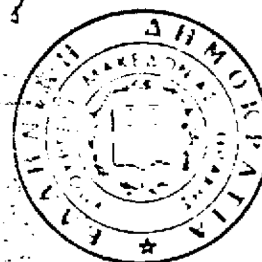

Ακριβές Φωτοαντίγραφο
Η Προϊσταμένη Γραμματείας

Π. Πιστοφίδου

(4)


Τροποποίηση σχεδίου πόλης Ν. Ιωνίας Μαγνησίας επί των οδών Λ. Ειρήνης και Εθν. Αγώνων.

Με τις 148/96, 24/97 αποφάσεις του Δημ. Συμβουλίου Ν. Ιωνίας, σύμφωνα με την παρ. 3 του άρθρου 33 του Ν. 1337/83 και τις διατάξεις των άρθρων 1 και 2 του από 14.5.1987 ΦΕΚ 415 Δ΄ Π.Δ., τροποποιείται το σχέδιο Πόλης στις παραπάνω οδούς για την πεζοδρόμιση της οδού Λ. Ειρήνης από την οδό Μαιάνδρου έως την οδό Εθν. Αγώνων και τον καθορισμό χώρων στάθμευσης όπως φαίνεται στο Τοπ. Διάγραμμα που συντάχθηκε από το τμήμα Πολεοδομίας του Δήμου σε κλίμ. 1:500 και αναρτήθηκε στο Δημαρχείο την 29.8.96.

Η απόφαση αυτή να δημοσιευθεί στην Εφημερίδα της Κυβερνήσεως.

Ο Αντιδήμαρχος

ΦΩΤΗΣ ΛΑΜΠΡΙΝΙΔΗΣ

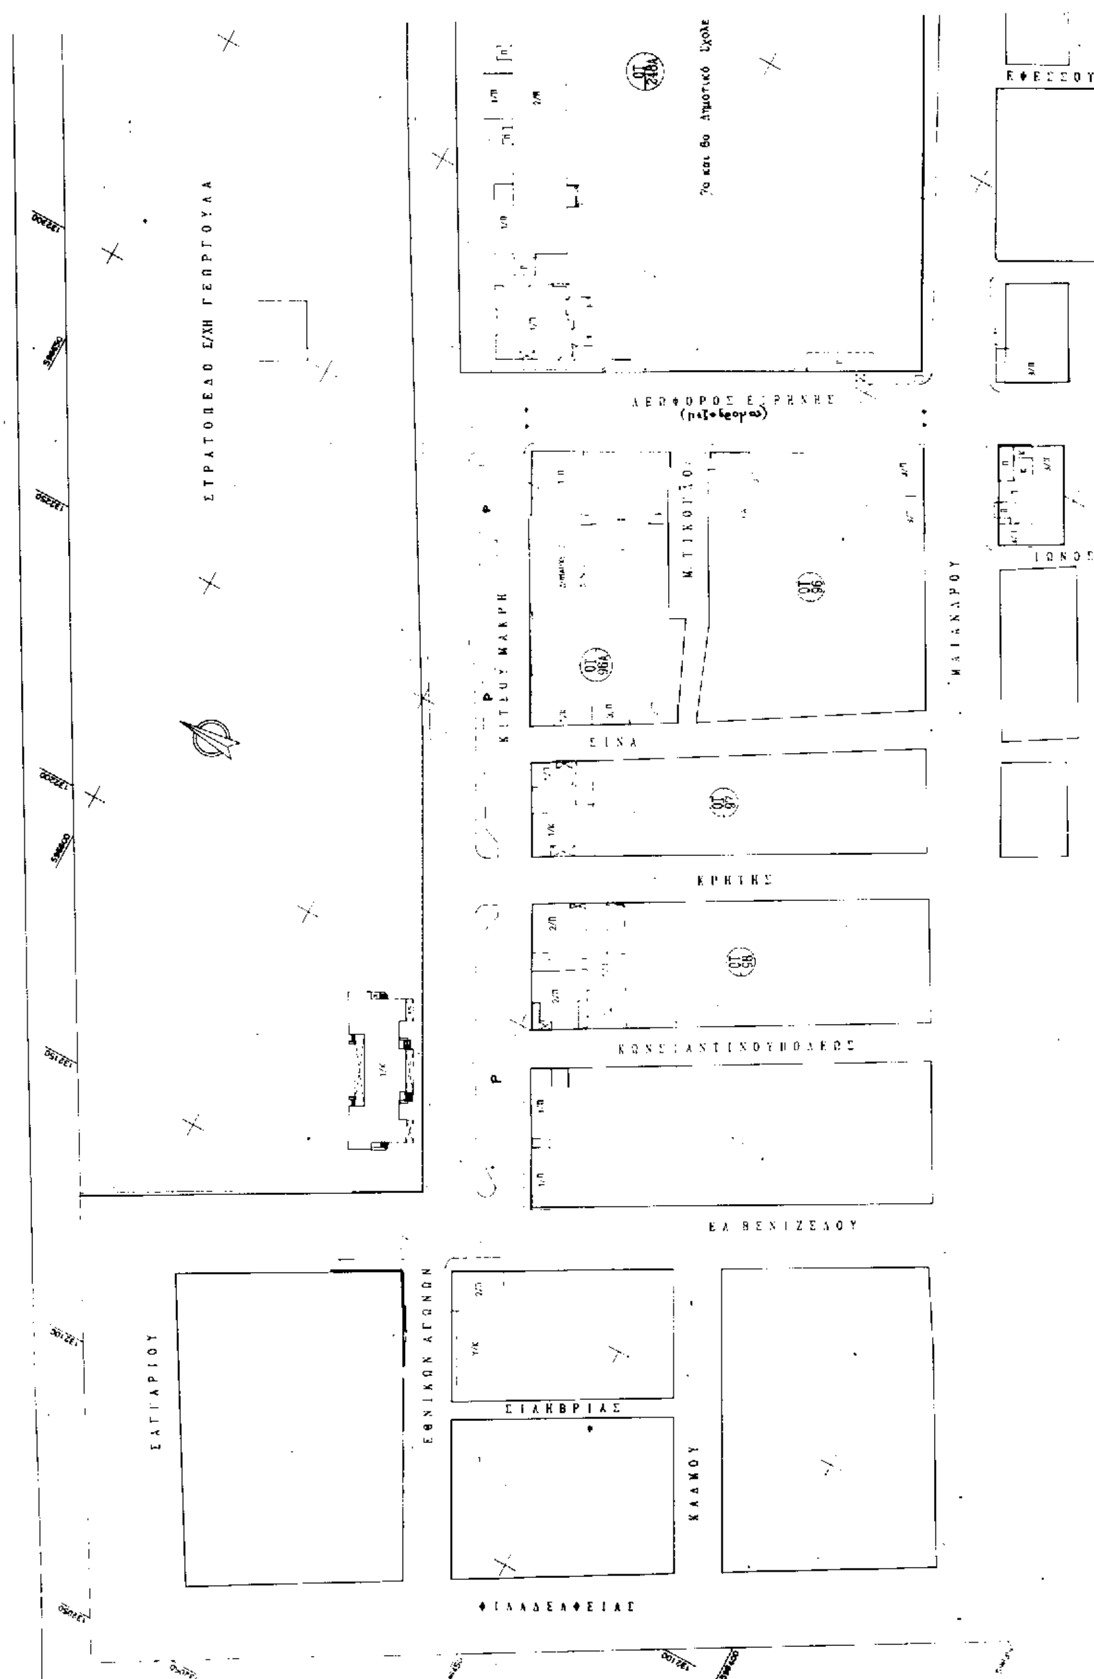
ΣΤΡΑΤΟΠΕΔΟ Σ/ΧΗ ΓΕΩΡΓΟΥΛΑ
ΛΕΩΦΟΡΟΣ ΕΙΡΗΝΗΣ
(πεζόδρομος)
ΕΦΕΣΣΟΥ
ΙΩΝΟΣ
ΚΙΤΣΟΥ ΜΑΚΡΗ
ΣΙΝΑ
ΚΡΗΤΗΣ
ΚΩΝΣΤΑΝΤΙΝΟΥΠΟΛΕΩΣ
ΕΛ. ΒΕΝΙΖΕΛΟΥ
ΕΘΝΙΚΩΝ ΑΓΩΝΩΝ
ΦΙΛΑΔΕΛΦΕΙΑΣ
ΟΤ 96Α
ΟΤ 96
ΟΤ 97
ΟΤ 98



ΕΛΛΗΝΙΚΗ ΔΗΜΟΚΡΑΤΙΑ
ΝΟΜΟΣ ΜΑΓΝΗΣΙΑΣ
ΔΗΜΟΣ ΝΕΑΣ ΙΩΝΙΑΣ
Δ/ΝΣΗ ΤΕΧΝΙΚΩΝ ΥΠΗΡΕΣΙΩΝ
ΤΜΗΜΑ ΠΟΛΕΟΔΟΜΙΑΣ

ΤΡΟΠΟΠΟΙΗΣΗ ΡΥΜΟΤΟΜΙΚΟΥ ΣΧΕΔΙΟΥ ΠΟΛΗΣ

ΔΗΜΟΥ ΝΕΑΣ ΙΩΝΙΑΣ επί των οδών Λ. Ειρήνης και Εθνικών Αγώνων

ΚΛΙΜΑΚΑ 1:500

ΝΕΑ ΙΩΝΙΑ 1998

ΘΕΩΡΗΘΗΚΕ
Ο ΠΡΟΪΣΤΑΜΕΝΟΣ ΠΟΛΕΟΔΟΜΙΑΣ
ΧΡΙΣΤΟΣ ΤΣΙΑΙΟΣ
ΤΟΠΟΓΡΑΦΟΣ ΜΗΧ/ΚΟΣ

Ο ΣΥΝΤΑΞΑΣ
ΧΡΙΣΤΟΣ ΤΣΙΑΙΟΣ
ΤΟΠΟΓΡΑΦΟΣ ΜΗΧ/ΚΟΣ

ΕΓΚΡΙΝΕΤΑΙ ΩΣ ΠΑΡΑΡΤΗΜΑ
ΥΠ' ΑΡΙΘΜ. ΑΠΟΦΑΣ 1997
ΙΩΝΙΑ
Ο ΑΝΤΙΔΗΜΑΡΧΟΣ
ΛΑΜΠΡΙΔΗΣ

ΙΚΑΡΩΝ
ΣΟΛΩΜΟΥ
ΑΚΑΚΙΑΣ
ΜΑΓΝΗΣΙΑΣ
Σχολείο